CONSTRUCTION DE 3 IMMEUBLES POUR LA SOCIETE " SI LES LAQUES "	2009-03-B-137
SUR LA COMMUNE DE MOLLENS, PARCELLE N/O 941	13/01/2009
PLAN DU 1ER ETAGE DE L IMMEUBLE B LE MIDI	ECH. 1/50

ARCHITECTE
JEAN-MICHEL DARIOLI BOTTIRE 36 3960 SIERRE 027/455.30,03, 079/214.71.03

INGENIEUR
BUREAU GASSER ET MASSEREY 3962 MONTANA-VERMALA 027/481.12.30

ETUDE SANITAIRE
TECSA SA RUE DE LA PISCINE 10 1950 SION 027/323.11.06

ETUDE CHAUFFAGE ET VENTILATION
TECSA SA RUE DE LA PISCINE 10 1950 SION 027/323.11.06

ETUDE ELECTRICITE
DOMOTIC SA ILE FALCON 3960 SIERRE 027/455.77.07

MATERIAUX

- BETON ARME
- PLOTS BETON
- BRIQUE TERRE CUITE
- CARREAUX PLATRE
- ISOLATION
- PIERRE NATURELLE
- CREPI

SCHEMAS

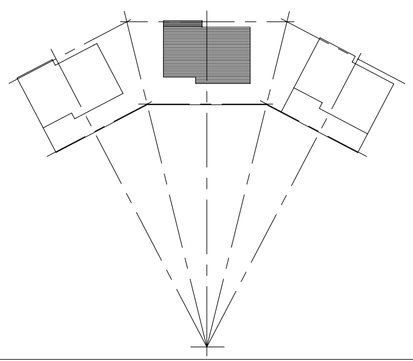

REMARQUES GENERALES
- LES PLANS SONT COTES BRUTS SAUF LES OUVERTURES DE PORTE ET FENETRE QUI SONT COTEES FINIES.
- TOUTES LES COTES SONT A VERIFIER SUR PLACE
- NIVEAU +-0,00 = +1'034,00 ML

N°	MODIFICATIONS	DATES	DES.
1	GAINES et MURS	O3.03.09	SAN
2	DIVERSES FINITIONS ET LE WC	O7.03.09	JMD

N°	MODIFICATIONS	DATES	DES.
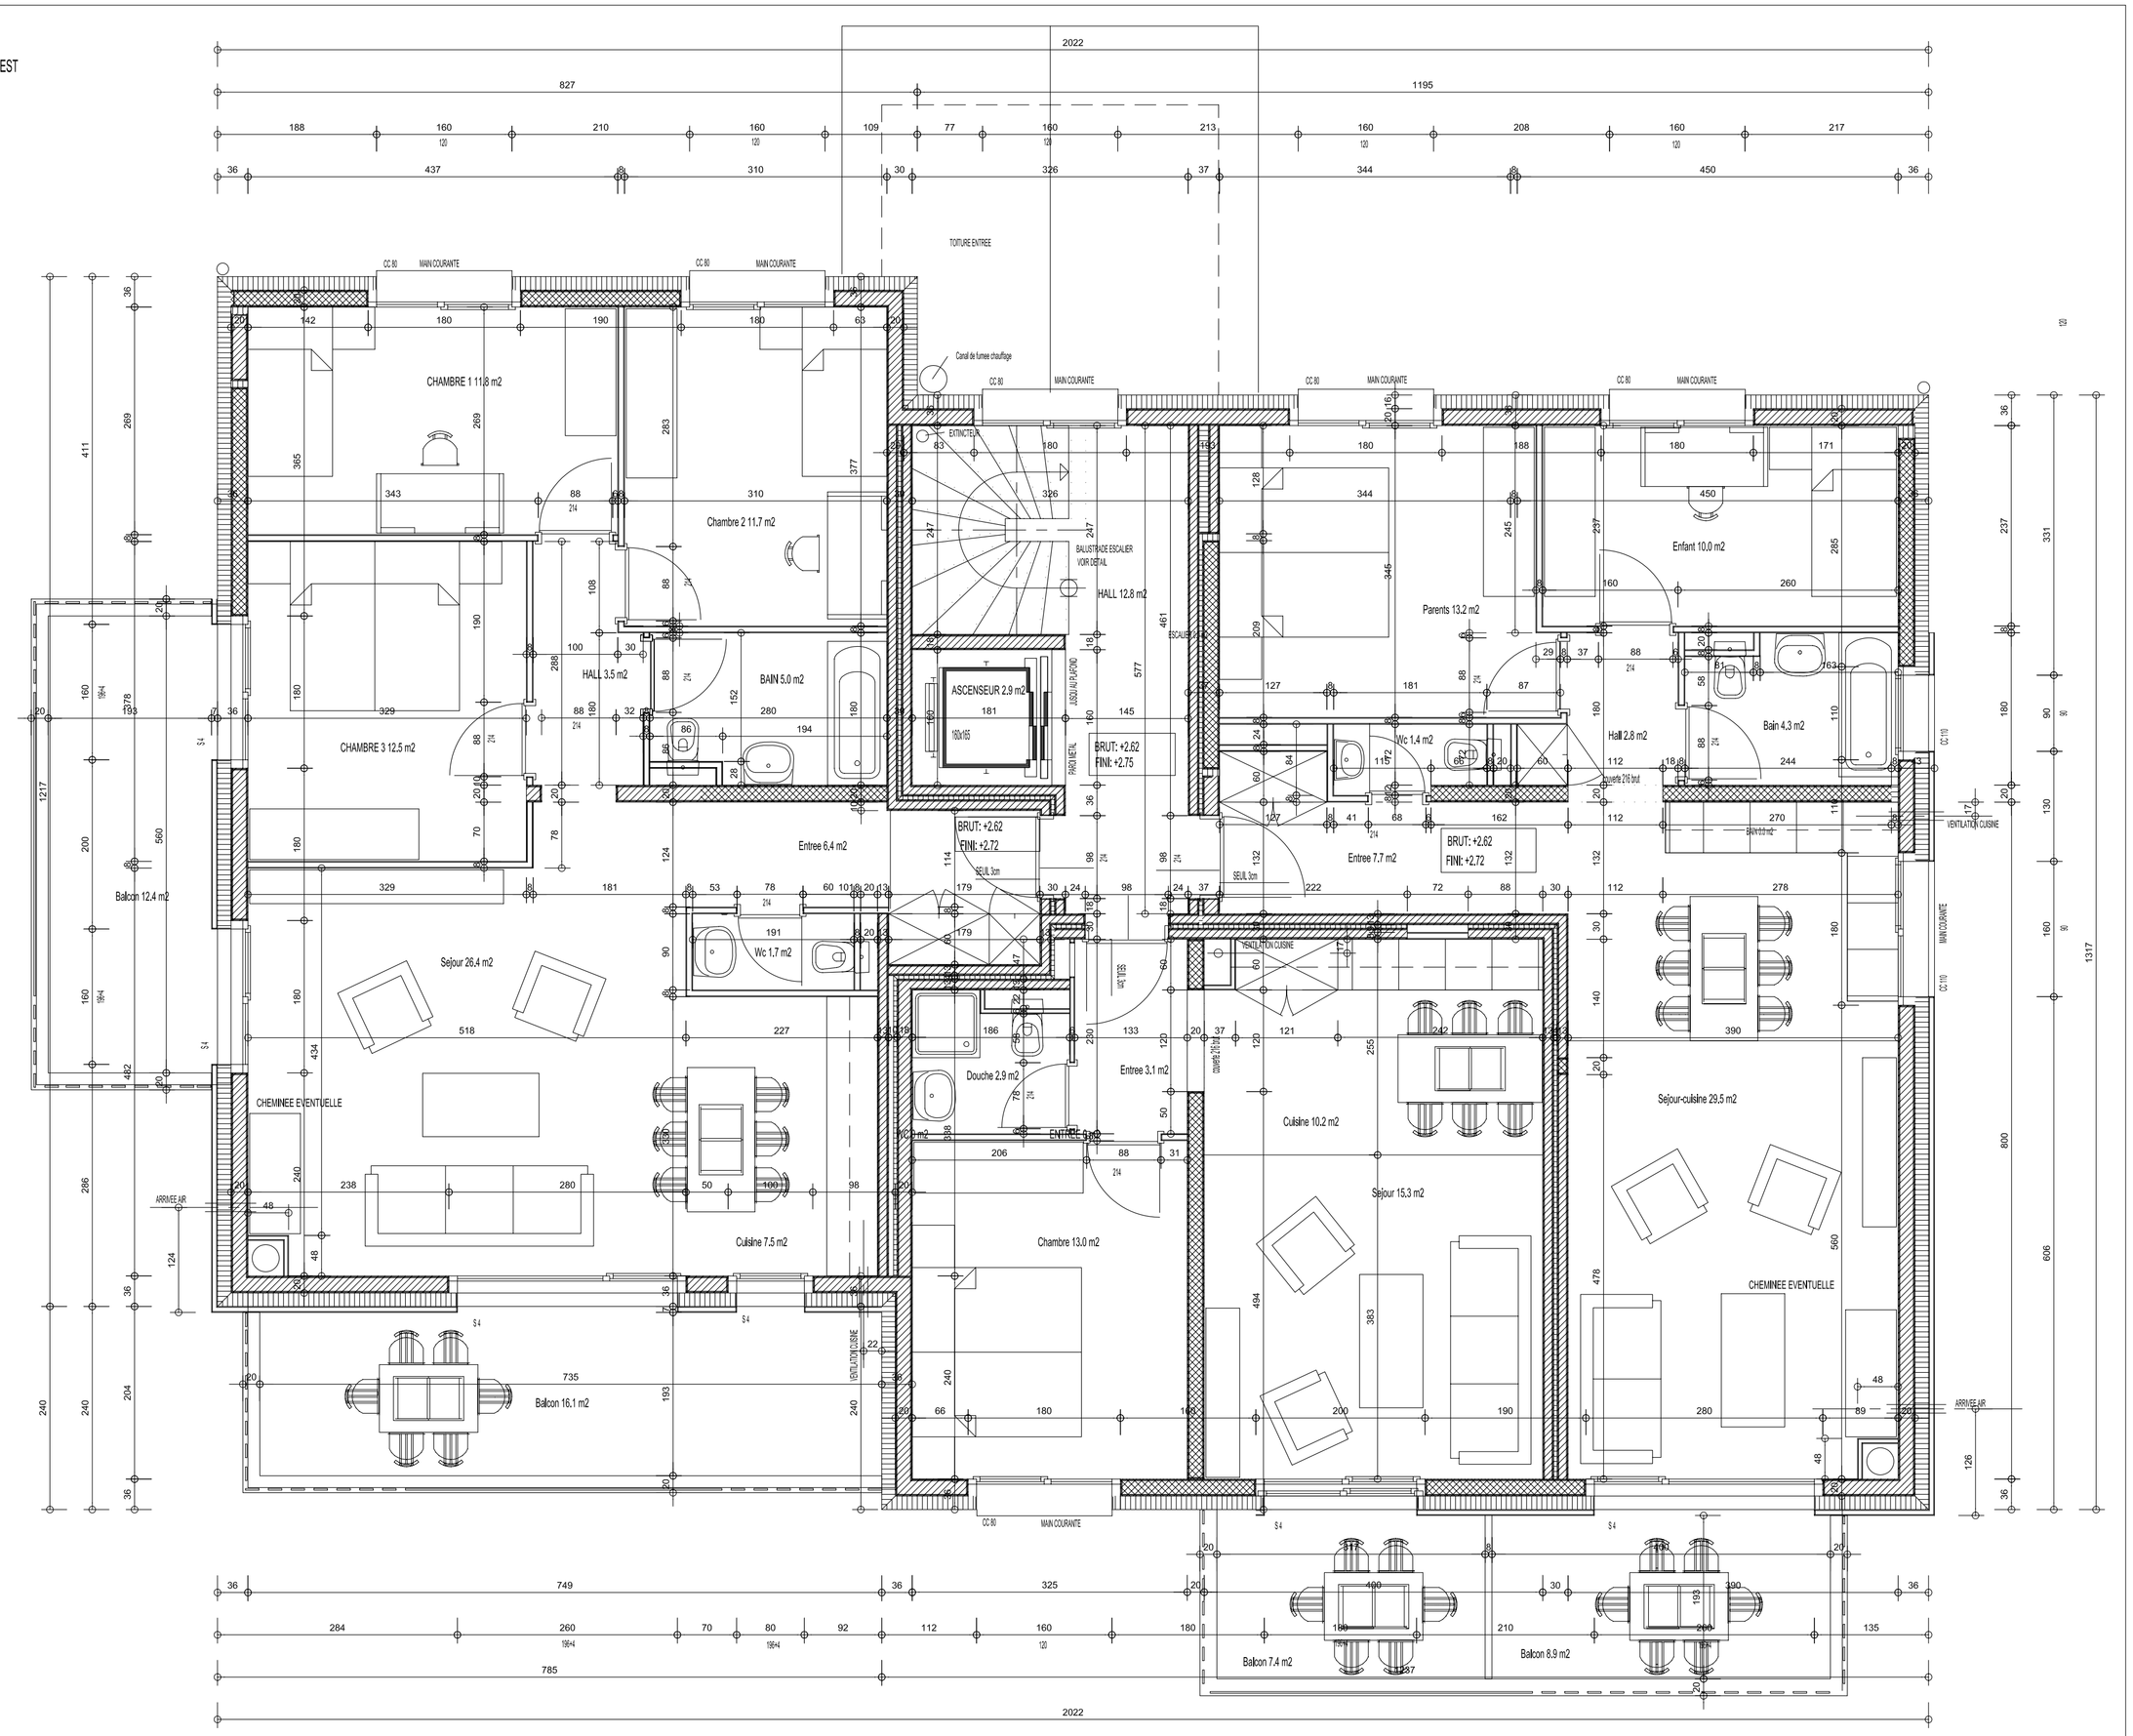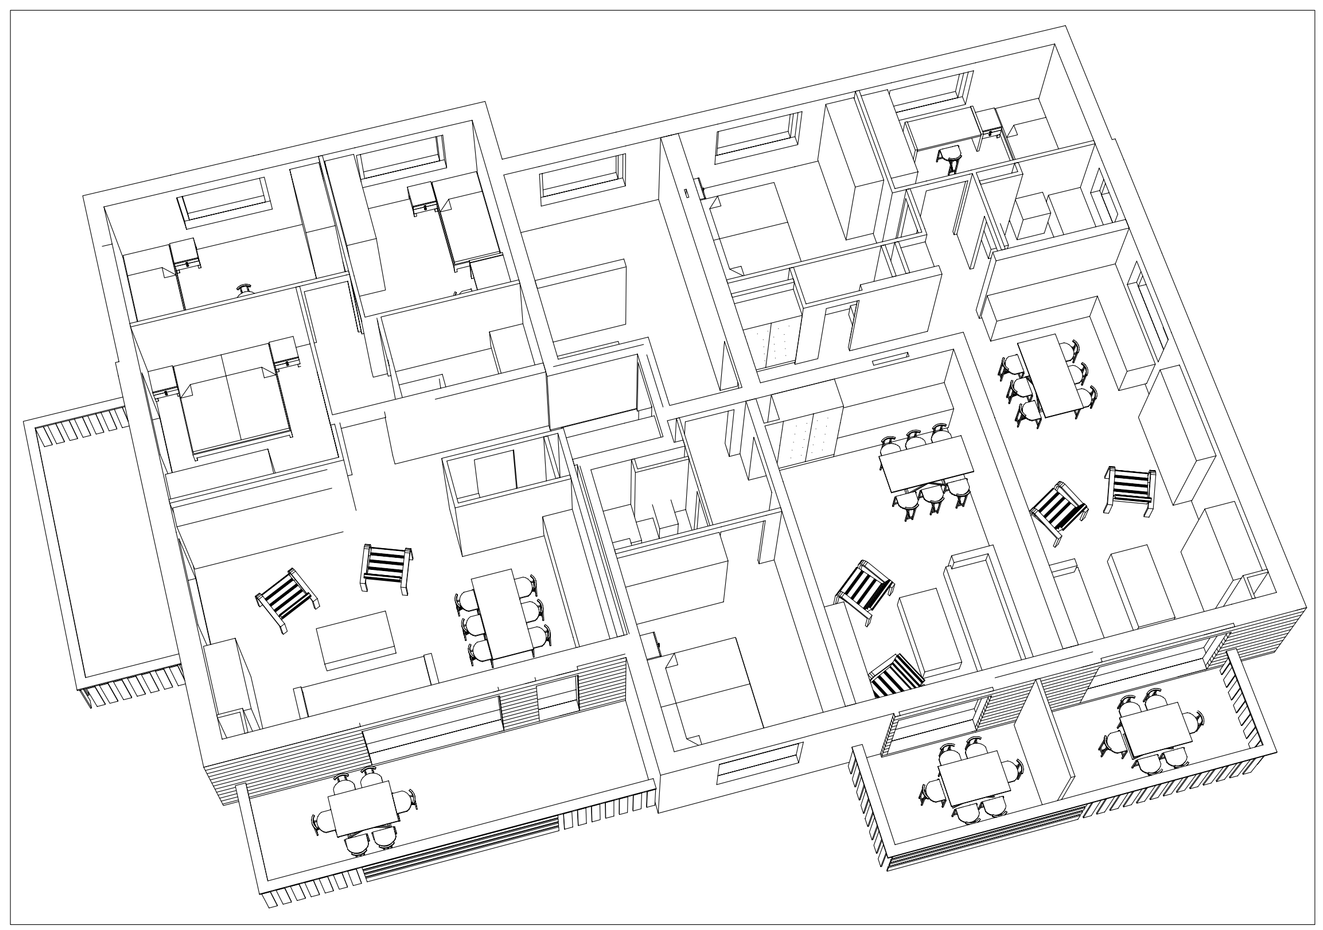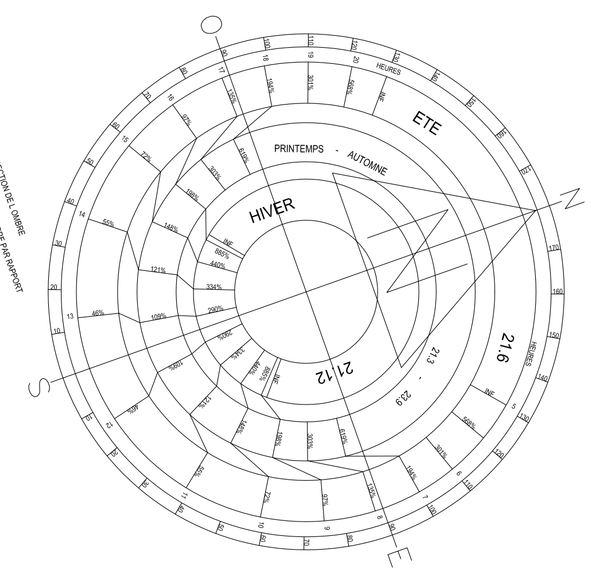
APPARTEMENT 4 1/2 POCES OUEST	APPARTEMENT 2 1/2 POCES CENTRE	APPARTEMENT 3 1/2 POCES EST
ENTREE SOL:CARRELAGE MUR:CREPI/PLASTIC PLAF:DISPERSION PLINTHES:CARRELAGE	ENTREE SOL:CARRELAGE MUR:CREPI/PLASTIC PLAF:DISPERSION PLINTHES:CARRELAGE	ENTREE SOL:CARRELAGE MUR:CREPI/PLASTIC PLAF:DISPERSION PLINTHES:CARRELAGE
BAIN SOL:CARRELAGE MUR:FAIENCE PLAF:DISPERSION PLINTHES:	DOUCHE SOL:CARRELAGE MUR:FAIENCE PLAF:DISPERSION PLINTHES:	WC SOL:CARRELAGE MUR:FAIENCE PLAF:DISPERSION PLINTHES:
CHAMBRE 1 SOL:PERGO MUR:CREPI/PLASTIC PLAF:DISPERSION PLINTHES:BOIS	CHAMBRE SOL:PERGO MUR:CREPI/PLASTIC PLAF:DISPERSION PLINTHES:BOIS	HALL SOL:CARRELAGE MUR:CREPI/PLASTIC PLAF:DISPERSION PLINTHES:CARRELAGE
CHAMBRE 2 SOL:PERGO MUR:CREPI/PLASTIC PLAF:DISPERSION PLINTHES:BOIS	CUISINE SOL:CARRELAGE MUR:CREPI/PLASTIC PLAF:DISPERSION PLINTHES:CARRELAGE	PARENTS SOL:PERGO MUR:CREPI/PLASTIC PLAF:DISPERSION PLINTHES:BOIS
CHAMBRE 3 SOL:PERGO MUR:CREPI/PLASTIC PLAF:DISPERSION PLINTHES:BOIS	SEJOUR SOL:CARRELAGE MUR:CREPI/PLASTIC PLAF:DISPERSION PLINTHES:CARRELAGE	ENFANT SOL:PERGO MUR:CREPI/PLASTIC PLAF:DISPERSION PLINTHES:BOIS
HALL SOL:CARRELAGE MUR:CREPI/PLASTIC PLAF:DISPERSION PLINTHES:CARRELAGE	BALCON SUD SOL:CHAPE GRISE MUR: PLAF:DISPERSION PLINTHES:	BAIN SOL:CARRELAGE MUR:FAIENCE PLAF:DISPERSION PLINTHES:
SEJOUR SOL:CARRELAGE MUR:CREPI/PLASTIC PLAF:DISPERSION PLINTHES:CARRELAGE		CUISINE SOL:CARRELAGE MUR:CREPI/PLASTIC PLAF:DISPERSION PLINTHES:CARRELAGE
CUISINE SOL:CARRELAGE MUR:CREPI/PLASTIC PLAF:DISPERSION PLINTHES:CARRELAGE		SEJOUR SOL:CARRELAGE MUR:CREPI/PLASTIC PLAF:DISPERSION PLINTHES:CARRELAGE
WC SOL:CARRELAGE MUR:FAIENCE PLAF:DISPERSION PLINTHES:		BALCON SOL:CHAPE GRISE MUR: PLAF:DISPERSION PLINTHES:
BALCON OUEST SOL:CHAPE GRISE MUR: PLAF:DISPERSION PLINTHES:		
BALCON SUD SOL:CHAPE GRISE MUR: PLAF:DISPERSION PLINTHES:	ESCALIER SOL:CARRELAGE MUR:CREPI/PLASTIC PLAF:DISPERSION PLINTHES:CARRELAGE